

# Legenda

- Kanalizační objekt
- Výpočetní uzel



## Výtlak

- Výtlak
- Úseky beze změny
- Etapizace z důvodu stavebně-technického


Popis změny profilu:

Stávající úseky:

Navrhovaný profil / Původní profil

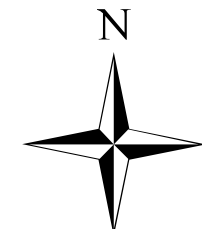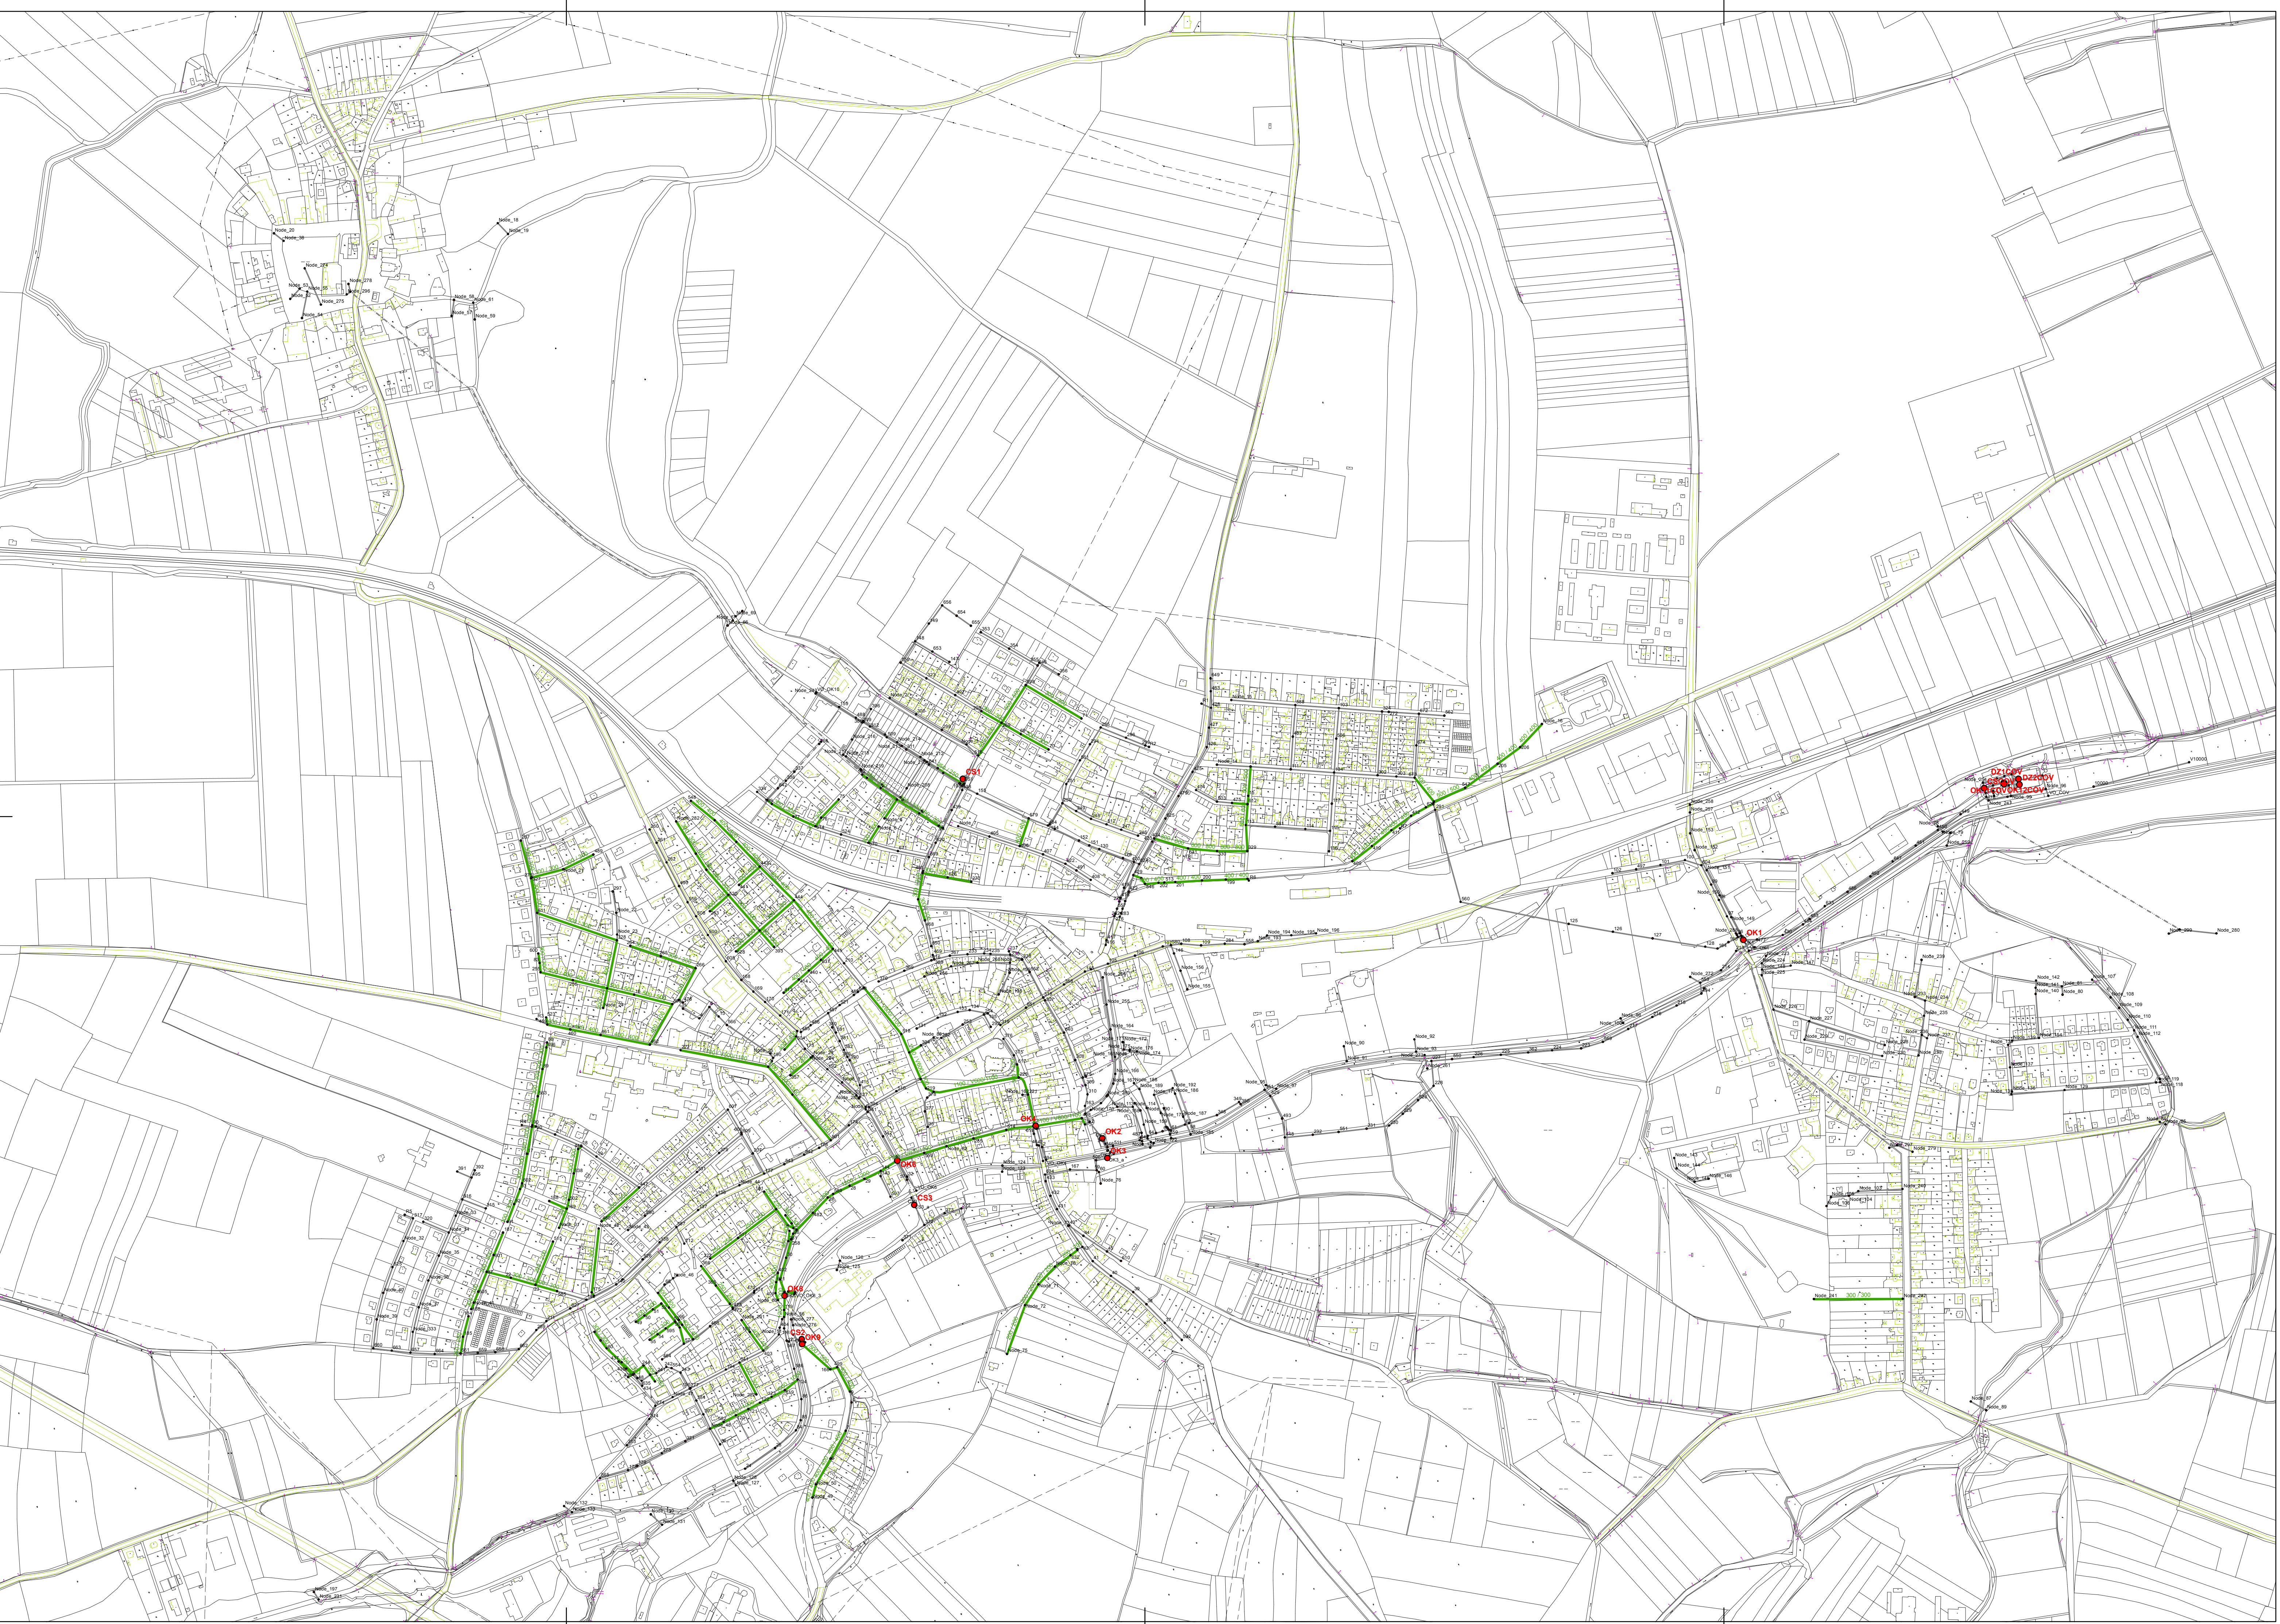

Výškový systém: BPV  
 Souřadnicový systém: S-JTSK

Revize		Datum		Schválil	
					
AQUA PROCON s.r.o. Projektová a inženýrská společnost, Divize Praha, Dukelských hrdinů 12, 170 00 Praha 7 tel.: +420 266 102 535; fax: +420 266 712 140 E-mail: <a href="mailto:info@aquaprocon.cz">info@aquaprocon.cz</a> <a href="http://www.aquaprocon.cz">www.aquaprocon.cz</a>					
Vedoucí projektu	Ing. Jaromír Štosek	Podpis	Plně		
Zástupce vedoucího projektu	Ing. Jaromír Štosek				
Zodpovědný projektant	Ing. Jaromír Štosek				
Výkresovatel	Ing. Jaromír Štosek				
Kontrolor	Ing. Radek Haloun, CSc.				
Investor	Město Český Brod, Husovo náměstí 70, 282 01 Český Brod				
Zástupce investora	Město Český Brod, Husovo náměstí 70, 282 01 Český Brod				
Objednatel	Město Český Brod, Husovo náměstí 70, 282 01 Český Brod	Základové číslo	1391713-13		
Projekt	<b>GENEREL VODOVODU A KANALIZACE ČESKÝ BROD</b>	Stupeň	GENEREL		
Podprojekt		Datum	11/2014		
Číslo		Soubor			
		Tiskový soubor			
		Formát	10 x A4		
Objekt	NÁVRHOVÝ STAV	Měřítko	1:5 000		
Přiloha		Číslo přílohy	Revize		
		<b>SITUACE ETAPIZACE VÝSTAVBY – ETAPA II.</b>	E.3.2	0	