


# Legenda

- Vodovod - objekty
  - <all other values>
  - Etapizace výstavby Etapa I**
    - Z důvodu hydraulického
    - Z důvodu stavebně-technického = havarijní stav
    - Nové a zaokruhované řady
    - <all other values>
  - UP\_FUNKCNI\_UZITI**
    - (BI)
    - (DS)
    - (OH)
    - (OK)
    - (OS)
    - (OV)
    - (SM)
    - (VN)
    - (VP)
- BH
  - BI
  - BV
  - DO
  - DS
  - OH
  - OK
  - OS
  - OV
  - SC
  - SM
  - SX
  - TI
  - VN
  - VP

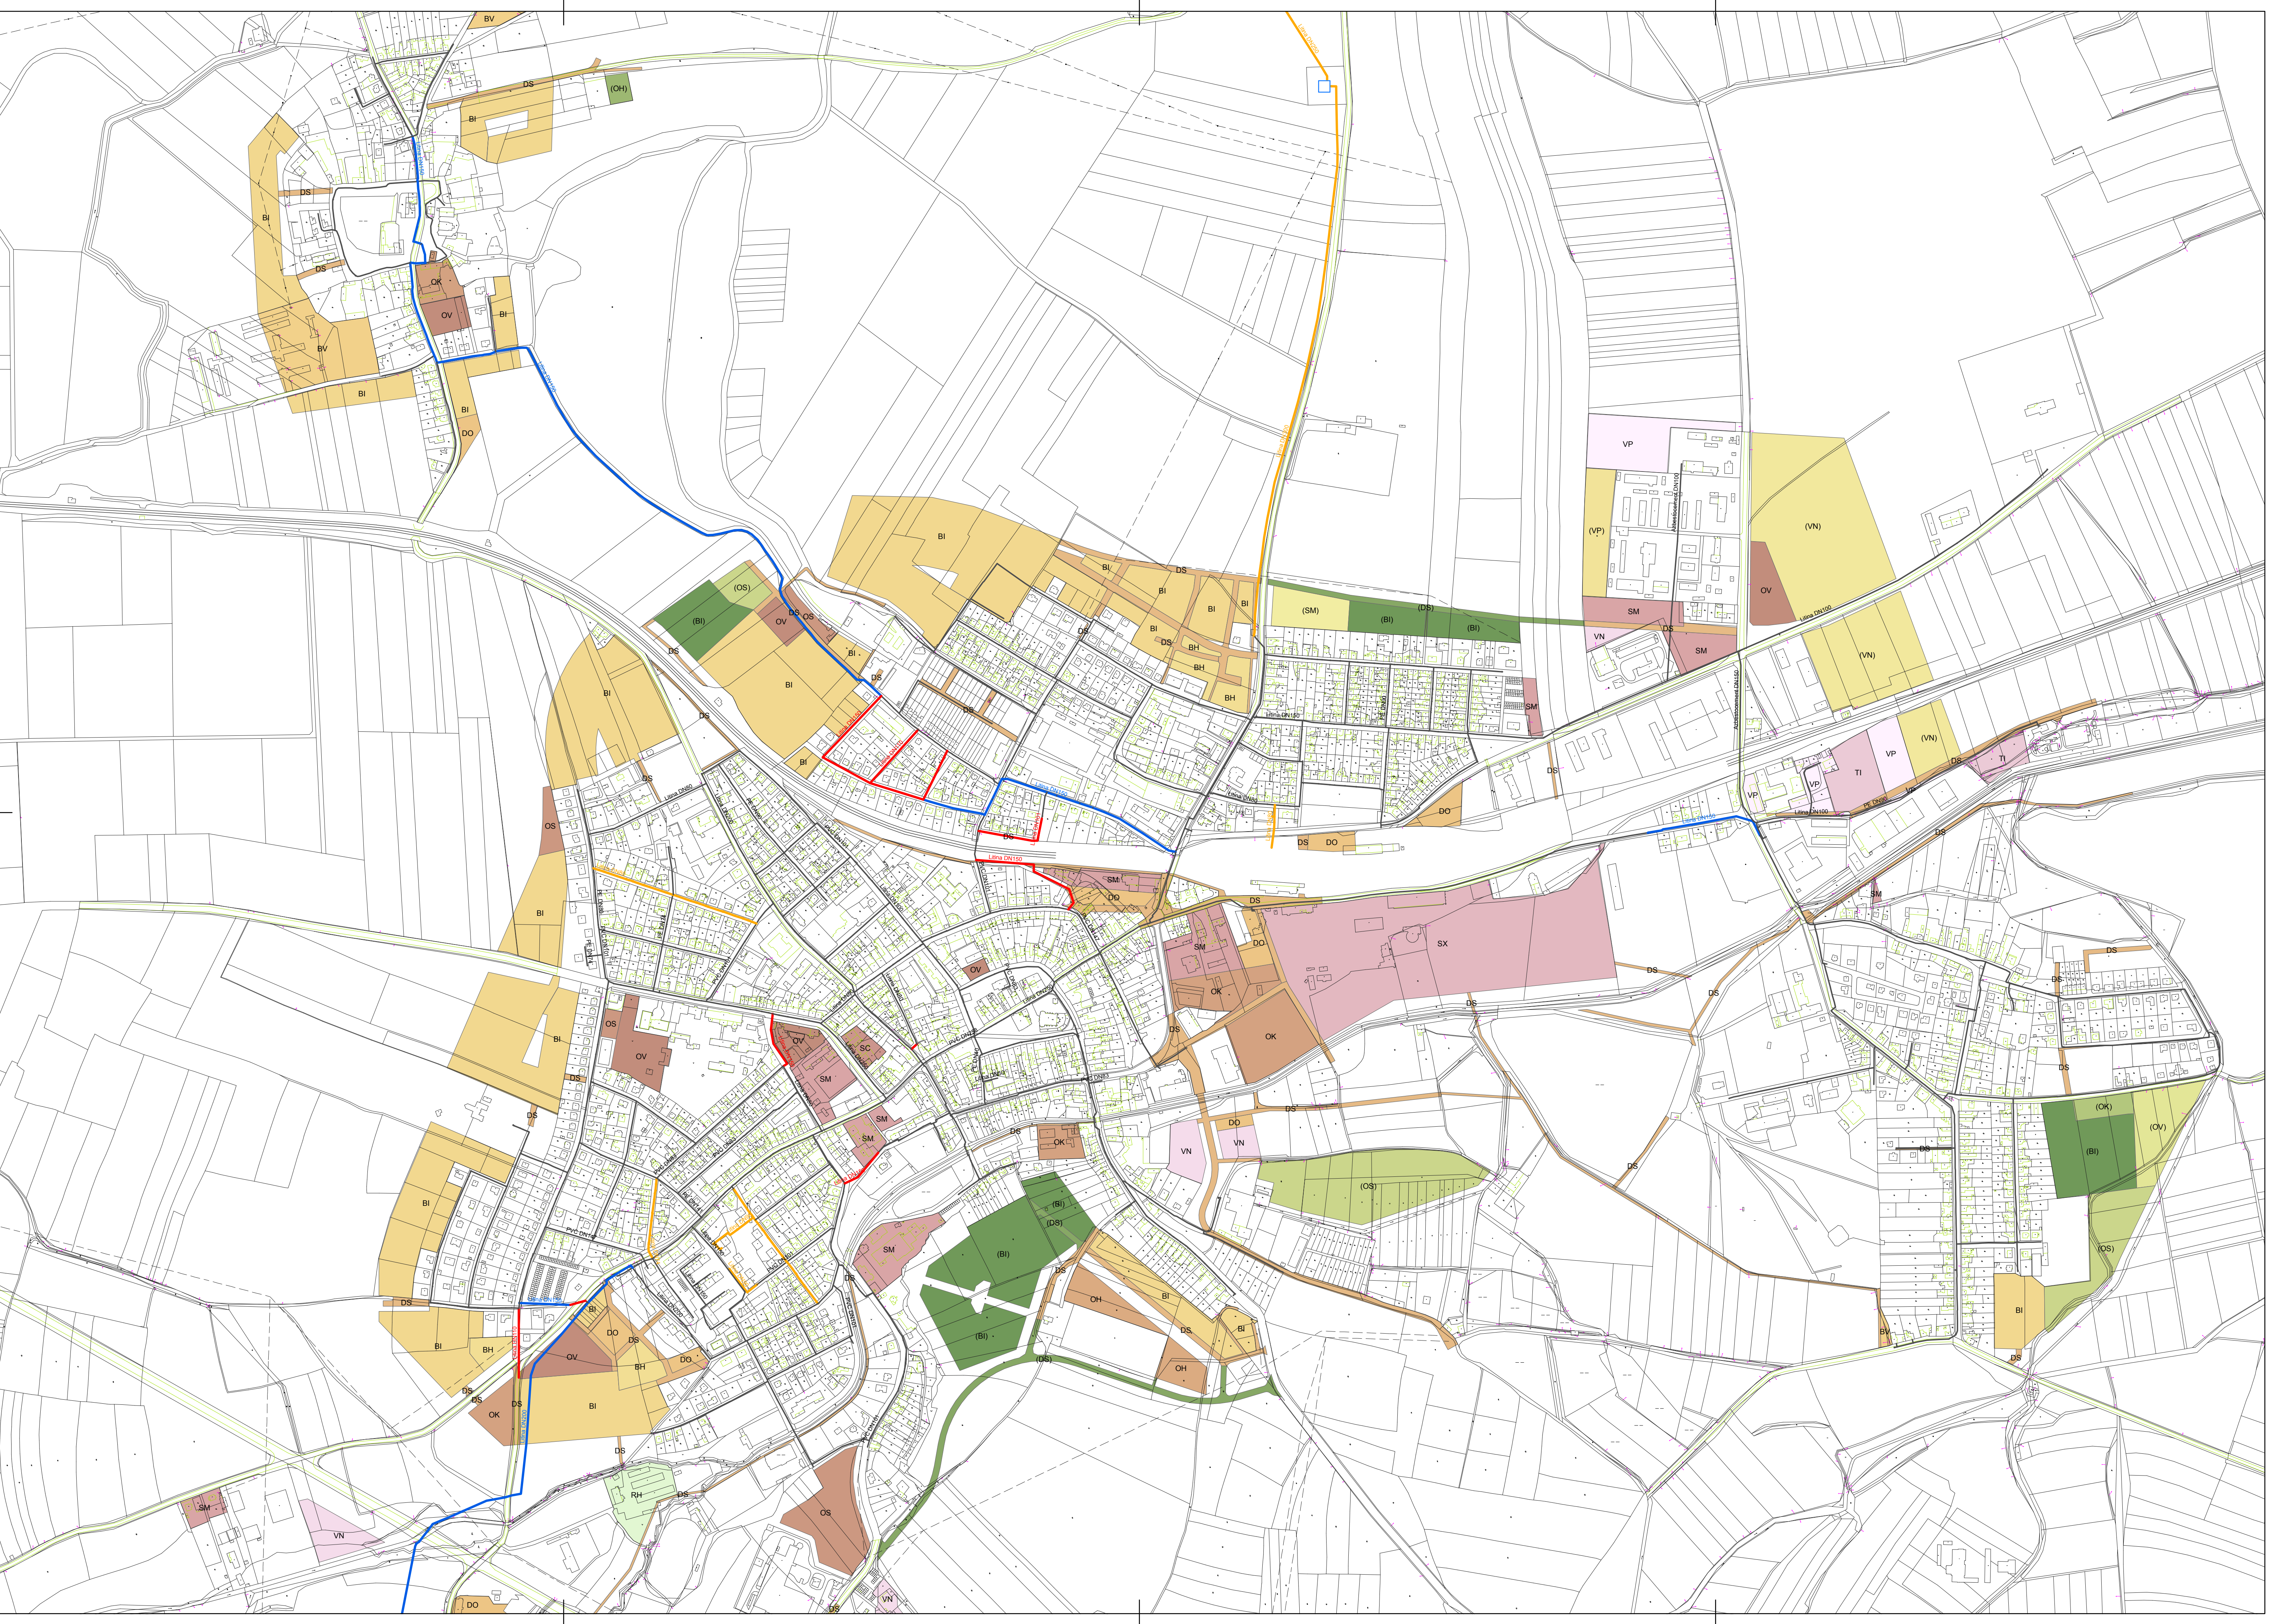

Výškový systém: BPv  
Souřadnicový systém: S-JTSK

Revize	Datum	Schválil
		<b>AQUA PROCON s.r.o.</b> Projektová a inženýrská společnost, Divize Praha, Dukelských hrdinů 12, 170 00 Praha 7, tel.: 266 109 235, fax: 266 712 140 E-mail: info@aquaprocon.cz www.aquaprocon.cz
Vedoucí projektu	Ing. Jaromír Štosek	
Zástupce vedoucího projektu	Ing. Jaromír Štosek	
Zodpovědný projektant	Ing. Jaromír Štosek	
Výpracovník	Ing. Jaromír Štosek	
Kontrolní	Ing. Radovan Hekim, CSc.	Podpis
Investor	Město Český Brod, Husovo náměstí 70, 282 01 Český Brod	Pauz
Zástupce investora	Město Český Brod, Husovo náměstí 70, 282 01 Český Brod	
Objednatel	Město Český Brod, Husovo náměstí 70, 282 01 Český Brod	
Projekt	<b>GENEREL VODOVODU A KANALIZACE ČESKÝ BROD</b>	Základové číslo
Podprojekt	<b>GENEREL VODOVODU</b>	Stupeň
Číslo		Datum
		Seznam
		Tiskový soubor
Objekt	NÁVRHOVÝ STAV	Formát
Příloha		Měřítko
		Číslo přílohy
		Revize
	<b>SITUACE ETAPIZACE VÝSTAVBY – ETAPA I.</b>	E.2.1
		0